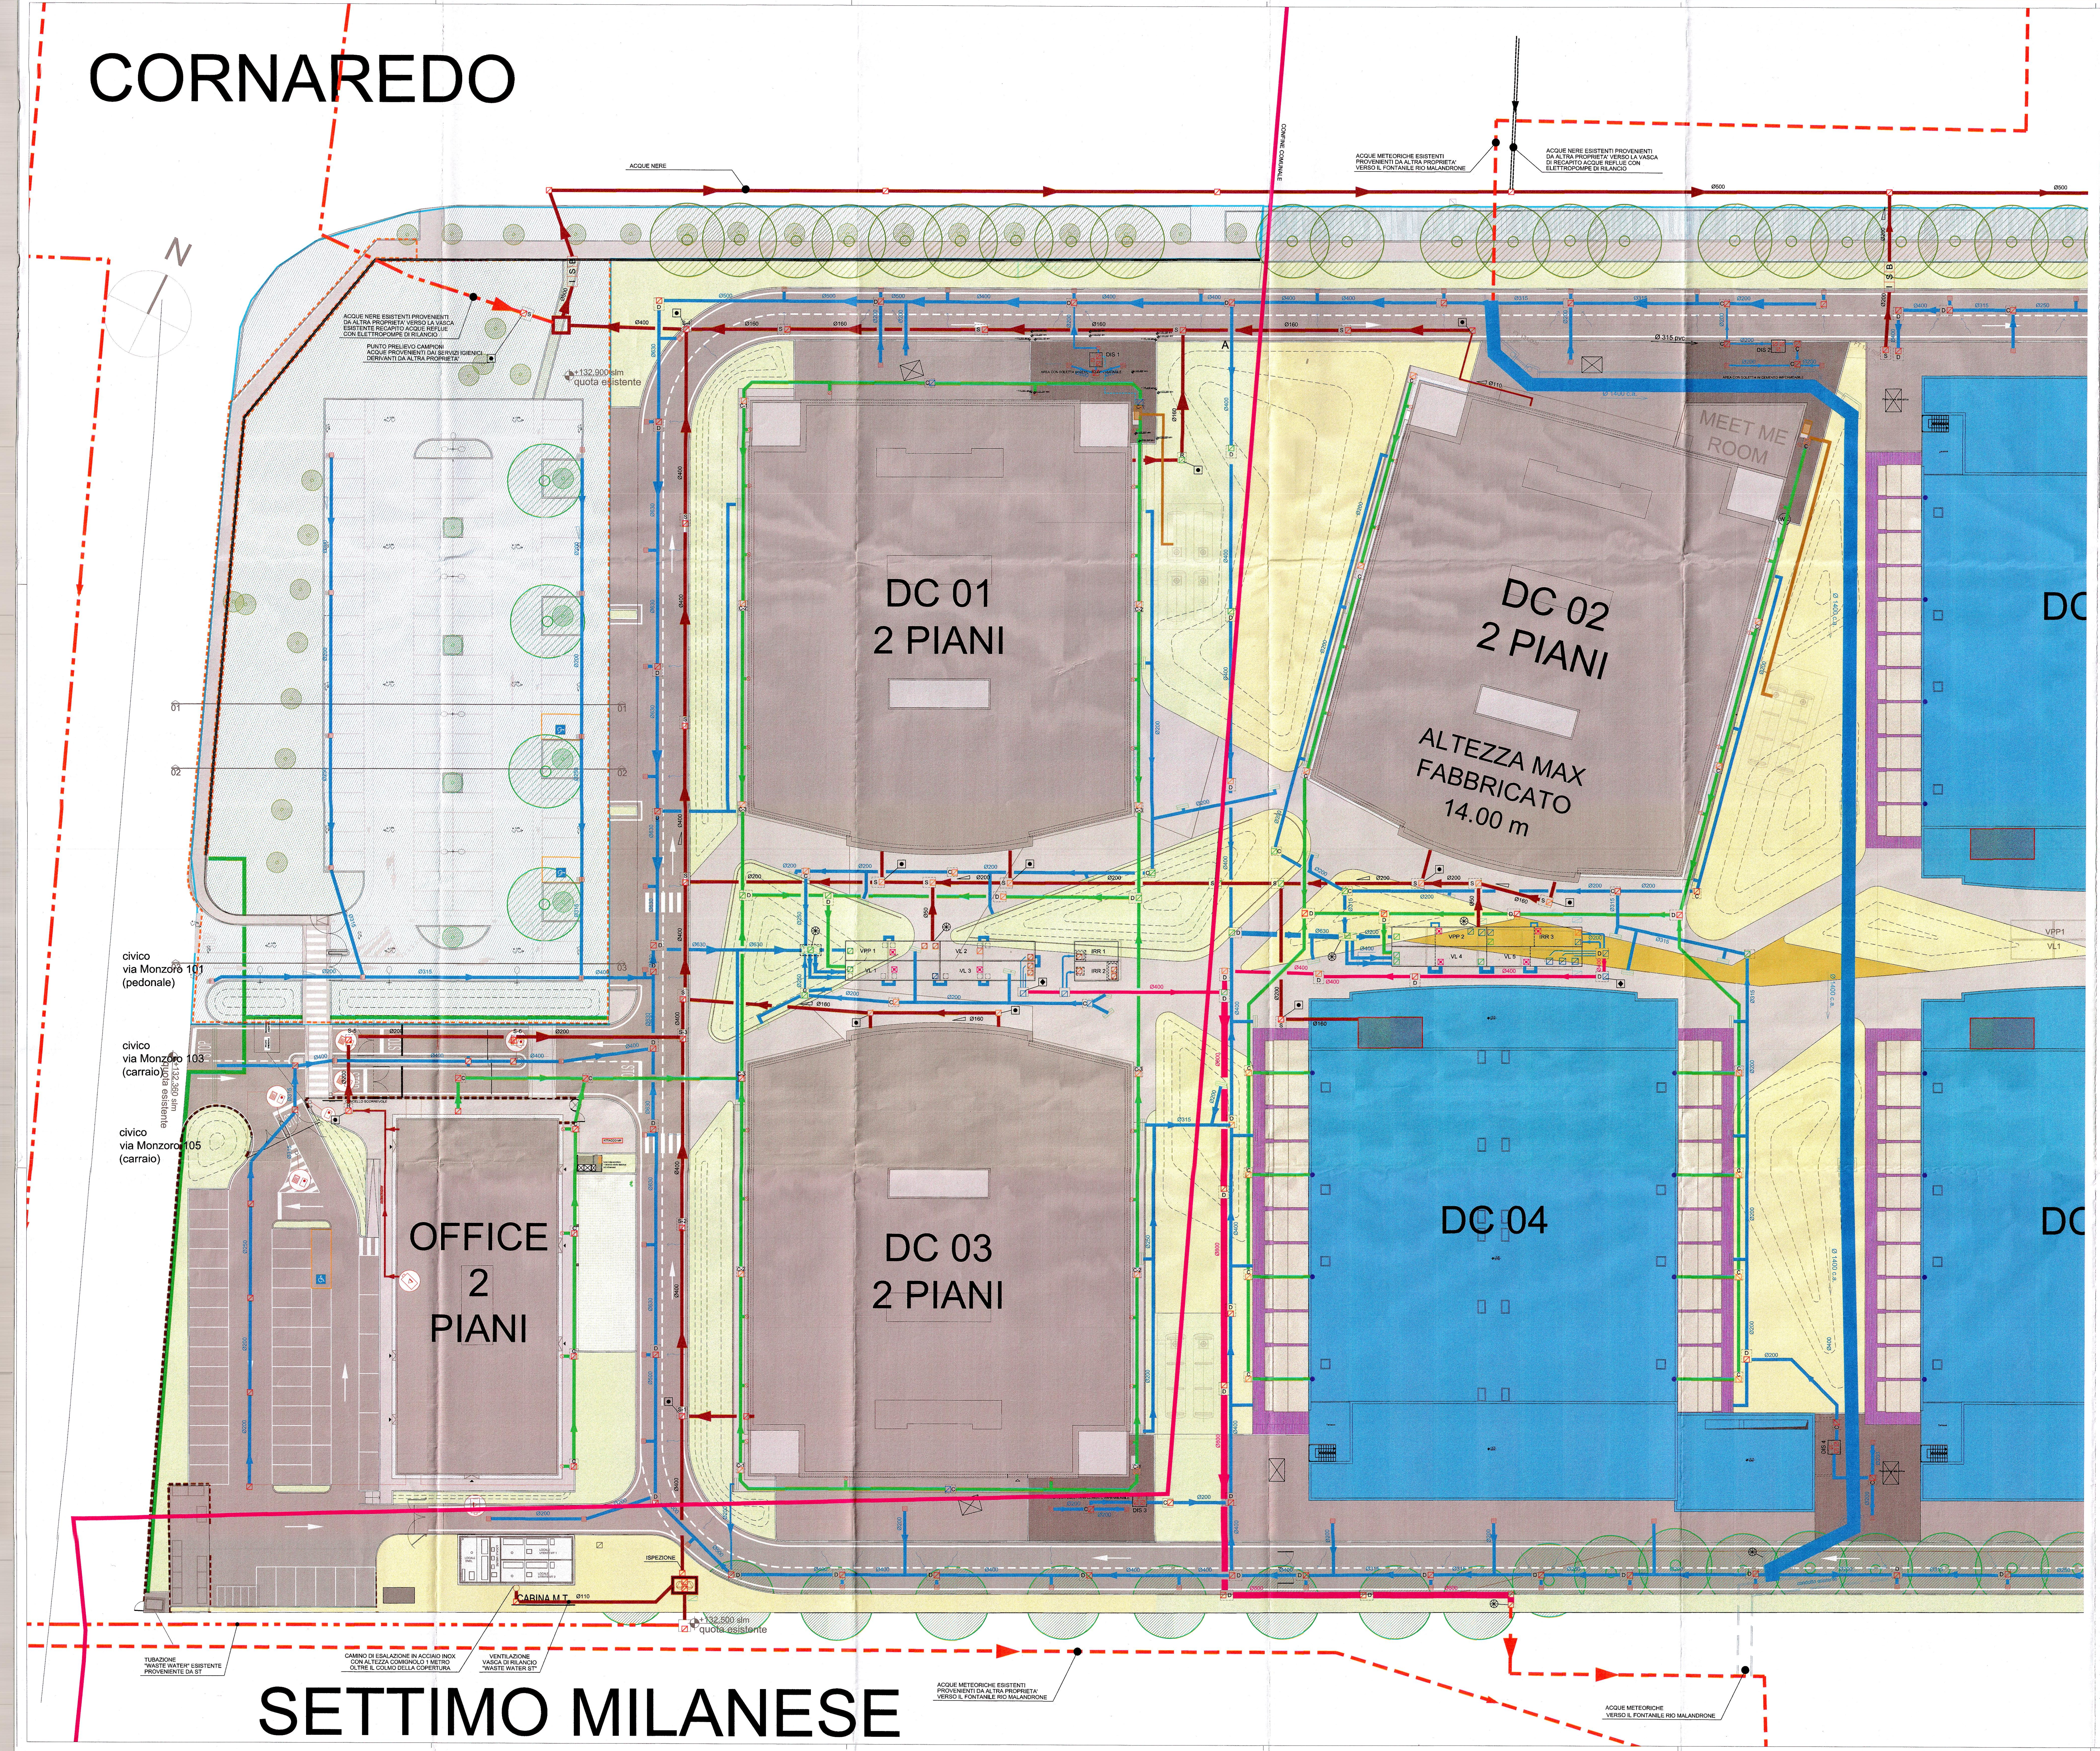
CORNAREDO
SETTIMO MILANESE
N
ACQUE NERE
CONFINE COMUNALE
ACQUE METEORICHE ESISTENTI PROVENIENTI DA ALTRA PROPRIETA' VERSO IL FONTANILE RIO MALANDRONE
ACQUE NERE ESISTENTI PROVENIENTI DA ALTRA PROPRIETA' VERSO LA VASCA DI RECAPITO ACQUE REFLUE CON ELETTROPOMPE DI RILANCIO
ACQUE NERE ESISTENTI PROVENIENTI DA ALTRA PROPRIETA' VERSO LA VASCA ESISTENTE RECAPITO ACQUE REFLUE CON ELETTROPOMPE DI RILANCIO
PUNTO PRELIEVO CAMPIONI ACQUE PROVENIENTI DAI SERVIZI IGIENICI DERIVANTI DA ALTRA PROPRIETA'
+132,900 slm quota esistente
Ø500
Ø400
Ø630
DC 01
2 PIANI
DC 02
2 PIANI
ALTEZZA MAX FABBRICATO 14.00 m
MEET ME ROOM
DC 03
2 PIANI
DC 04
OFFICE
2
PIANI
civico via Monzoro 101 (pedonale)
civico via Monzoro 103 (carraio)
civico via Monzoro 105 (carraio)
+132,360 slm quota esistente
CABINA M.T.
Ø110
ISPEZIONE
+132,500 slm quota esistente
TUBAZIONE "WASTE WATER" ESISTENTE PROVENIENTE DA ST
CAMINO DI ESALAZIONE IN ACCIAIO INOX CON ALTEZZA COMIGNOLO 1 METRO OLTRE IL COLMO DELLA COPERTURA
VENTILAZIONE VASCA DI RILANCIO "WASTE WATER ST"
ACQUE METEORICHE VERSO IL FONTANILE RIO MALANDRONE
VPP 1
VPP 2
VL 1
VL 2
VL 3
VL 4
VL 5
IRR 1
IRR 2
IRR 3
DC

LEGENDA

⦸	PLUVIALE
⧅	POZZETTO D'ISPEZIONE
▥	CADITOIA
⊠	POZZETTO DI SFIORO E SEPARAZIONE
Ø mm	DIAMETRO TUBAZIONE
🟦	TUBAZIONI RACCOLTA ACQUE METORICHE PROVENIENTI DAI PIAZZALI IN PVC RIGIDO PER CONDOTTE INTERRATE
🟩	TUBAZIONI RACCOLTA ACQUE METEORICHE PROVENIENTI DALLA COPERTURA IN PVC RIGIDO PER CONDOTTE INTERRATE
🟫	TUBAZIONI RACCOLTA ACQUE PROVENIENTI DAI SERVIZI IGIENICI IN POLIETILENE AD ALTA DENSITA' (PEAD)
🟥	TUBAZIONI ACQUE METEORICHE IN USCITA DALLE VASCHE DI LAMINAZIONE VERSO IL RECAPITO ESISTENTE NEL FONTANILE RIO MALANDRONE IN PVC RIGIDO PER CONDOTTE INTERRATE
⊡	PUNTO PRELIEVO CAMPIONI ACQUE PROVENIENTI DAI SERVIZI IGIENICI
⊛	PUNTO PRELIEVO CAMPIONI ACQUE METEORICHE PROVENIENTI DAI PIAZZALI
◆	PUNTO PRELIEVO CAMPIONI ACQUE METEORICHE DI SECONDA PIOGGIA PROVENIENTI DAI PIAZZALI E DALLA COPERTURA VERSO FONTANILE RIO MALANDRONE
VPP ...	IMPIANTO DI TRATTAMENTO ACQUE DI PRIMA PIOGGIA
VL ...	VASCA DI LAMINAZIONE
IRR ...	VASCA DI IRRIGAZIONE
⧄	QUADRO ELETTRICO A SERVIZIO DELLE ELETTROPOMPE SOMMERSE
— —	TUBAZIONI RACCOLTA ACQUE METEORICHE ESISTENTI
— - - —	TUBAZIONI RACCOLTA ACQUE REFLUE ESISTENTI

NOTA GENERALE

LE ATTIVITA' PREVISTE NEL PRESENTE PROGETTO DI RACCOLTA ACQUE METEORICHE, DI PRIMA PIOGGIA, DI SECONDA PIOGGIA E DEI SERVIZI IGIENICI, SARANNO EFFETTUATE TENENDO CONTO DELLO STATO DI FATTO DEI LUOGHI E CON MANTENIMENTO IN ESERCIZIO DEI SISTEMI DI SCARICO ACQUE ESISTENTI DELLE UTENZE ESTERNE AL PERIMETRO DEL PRESENTE INTERVENTO.

progetto n.
13 03 - DATA 4 ITALY - CORNAREDO/SETTIMO M.SE

supervisore delegato del committente (maitre d'ouvre):
GIS.IMO S.r.l.
centro direzionale quattrotorri
06132 PERUGIA
tel.: +39 075 517 29 83 fax: +39 075 518 12 88

assistente del committente (A.M.O.):
GARRETTI ASSOCIATI S.r.l.
via Trieste, 9 - 20146 MILANO
tel.: +39 02 430 6931 fax: +39 02 480 170 51
www.garrettiassociati.it

progetto architettonico:
GARRETTI ASSOCIATI S.r.l.
via Trieste, 9 - 20146 MILANO
tel.: +39 02 430 6931 fax: +39 02 480 170 51
www.garrettiassociati.it

opere edili e prefabbricati:
GENERALE PREFABBRICATI S.p.a.
centro direzionale quattrotorri
06132 PERUGIA
tel.: +39 075 517 29 83 fax: +39 075 518 12 88
www.generaleprefabbricatispa.com

impianti meccanici:
OMEGA CONCEPT IMPIANTI E SISTEMI S.p.a.
Via Ettore Ponti, 49 - 20143 - MILANO
tel.: +39 02 8180951 fax: +39 02 8135163
www.omega-concept-gdfsuez.it

impianti elettrici/dati:
INEO TERTIAIRE IdF
165 Rue Jean Jaurès
78130 Les Mureaux
cofelyineo-gdfsuez.com

SCHNEIDER ELECTRIC S.p.A.
Via Circonvallazione Est, 1 - 24040 STEZZANO (BG)
tel.: +39 0354151111 fax: +39 0354153200
www.schneider-electric.com

ENERIA
Rue de Longpont - BP 10202 - 91311 MONTLHERY Cedex - FRANCE
tel.: +33 (0) 169802100 fax: +33 (0) 169802150
www.eneria.fr

progettazione antincendio:
STUDIO TECNICO ZACCARELLI S.r.l.
via Ludovico il Moro, 17 - 20143 MILANO
tel.: +39 02 891 200 81 fax: +39 02 813 962 8
www.studiozaccarelli.it

Per. Ind. MICHELETTI PAOLO n° 3606

prima emissione
24.09.2013

disegnato da

AGGIORNAMENTI

cod	data	descrizione
A	08 aprile 2014	REVISIONE GENERALE
B	09 febbraio 2015	INSERIMENTO DC-03 E OFFICE
C	14 marzo 2017	INSERIMENTO DC-04

descrizione:
DATA 4 ITALY - DC01- DC02- DC03- DC-04- OFFICE
PLANIMETRIA GENERALE - IMPIANTI MECCANICI
SCHEMA PLANIMETRICO SISTEMA DI RACCOLTA ACQUE METEORICHE
DI PRIMA PIOGGIA, DI SECONDA PIOGGIA E DEI SERVIZI IGIENICI

elaborato a cura di:
garretti
associati
architects
planners
engineers
GARRETTI ASSOCIATI S.r.l.
via Trieste, 9
20146 MILANO
tel.: +39 02 430 6931
fax: +39 02 480 170 51
www.garrettiassociati.it

proprietà
DATA 4 ITALY S.R.L.
Piazza Eleonora Duse, 2
20122 MILANO

progetto
DATA CENTER
DC04
PROGETTO

scala:
SCALA_1:250 @A0

tavola n.

disciplina / discipline	edificio / building	lotto di appalto / lot	scala / scale	tipo / type	piano / floor	numero / number

MP-01

COMUNALE